


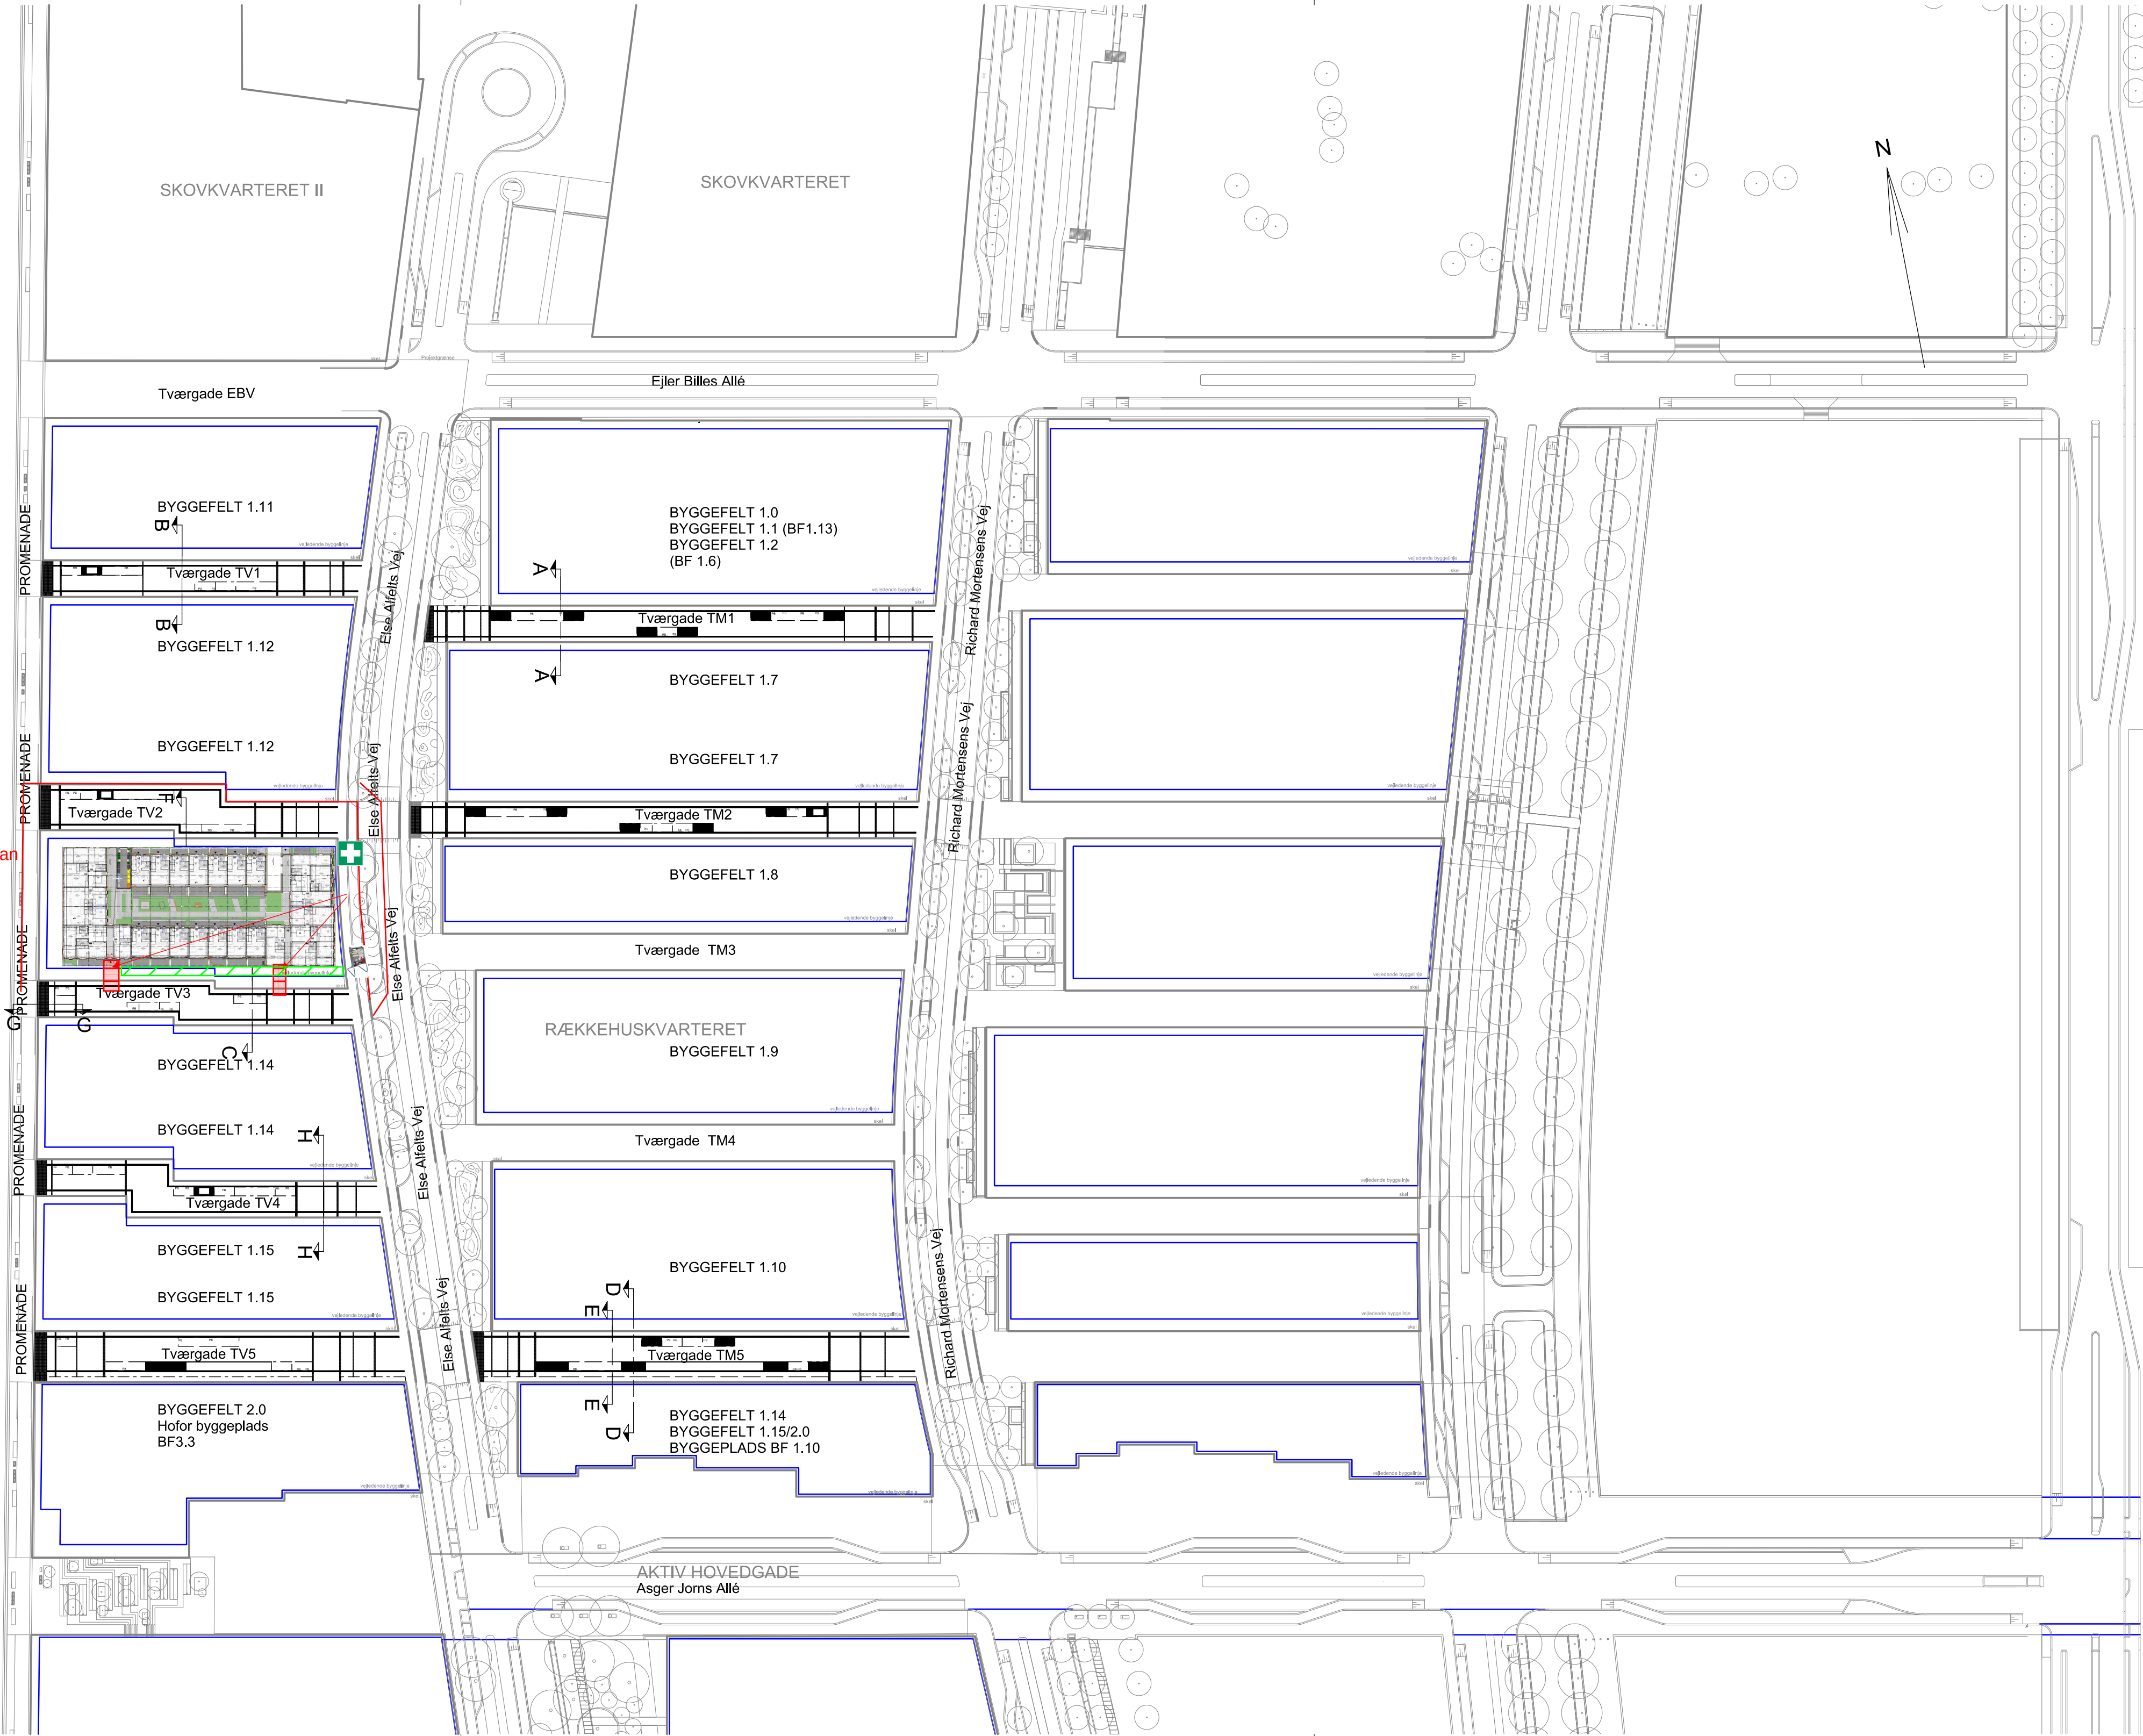

Byggepladsplan
d.05.07.22

Noter:
Planen benytter ikke nødvendigvis alle signaturer
Ubenævnte mål i m.
Plankoordinater er angivet i meter i henhold til S34S

Referencer:
A125270-U-DV-GEN-001 Tværgade - A-A og B-B - Typisk tværsnit
A125270-U-DV-GEN-002 Tværgade - C-C - Typisk tværsnit
A125270-U-DV-GEN-003 Tværgade - D-D og E-E- Typisk tværsnit
A125270-U-DV-GEN-004 Tværgade - F-F - Typisk tværsnit
A125270-U-DV-GEN-005 Tværgade - G-G og H-H - Typisk tværsnit

Signaturer

_____	Byggefelt
_____	Vejprojekt
_____	Snit

VER.	DATO	BEMÆRKNINGER	TEGN./UDARB.	KONTROL	GODKENDT
------	------	--------------	--------------	---------	----------

Udviklingsselskabet By & Havn I/S
Tværgader i Ørestad Syd



Hovedprojekt	PROJEKTNR.	A125270
Situationsplan	TEGN./UDARB.	ADHN / ADHN
Tværgader	KONTROLLERET	KSSN
	GODKENDT	KNLR
	MÅL	1:1000
	DATO	2019-11-22